


# Umgestaltung eines Stallgebäuds von 1912

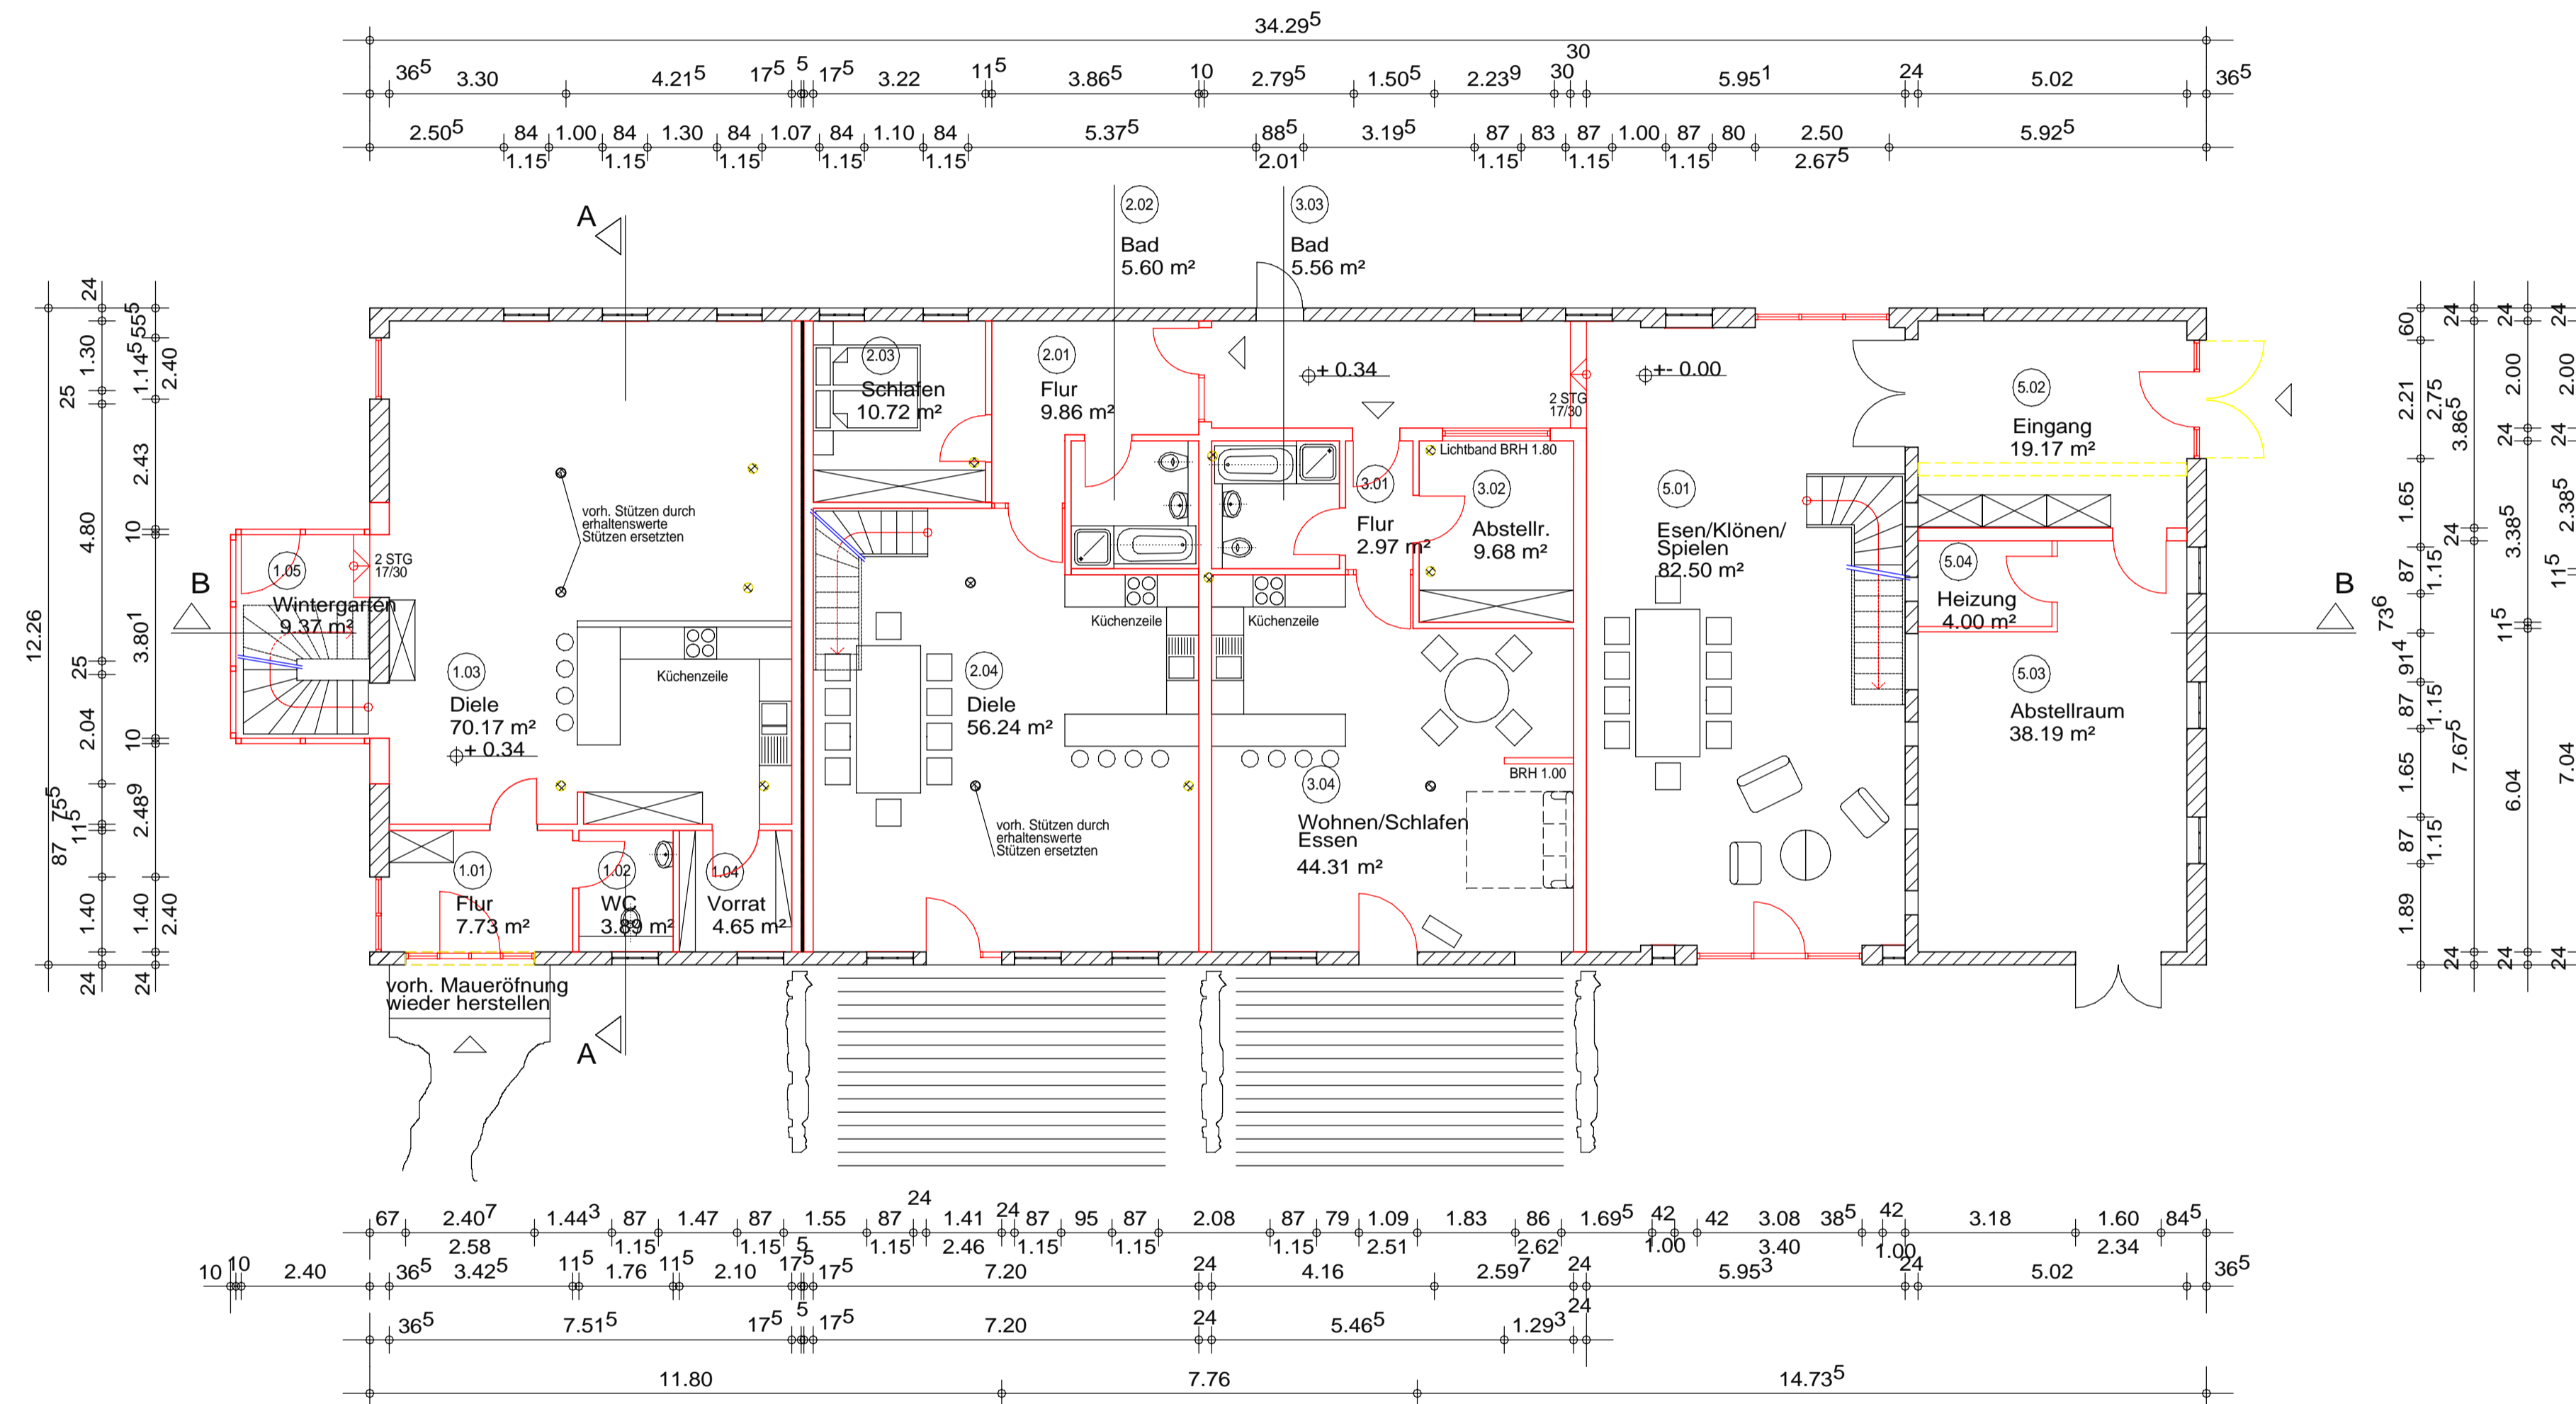

Entwurf

Grundriss EG

M. 1:100

Hausarbeit Techniker Ausbildung BFH-2 2007

Detlef Kruse  
Ron Brettl  
Jan-Christian Walter